

VÝPIS POZEMKŮ 1. ETAPA			VÝPIS POZEMKŮ 2. ETAPA		
Číslo pozemku	Etapa	Plocha pozemku [m ²]	Číslo pozemku	Etapa	Plocha pozemku [m ²]
STAVEBNÍ POZEMKY					
1	1. ETAPA	880.70	32	2. ETAPA	981.68
2	1. ETAPA	838.76	33	2. ETAPA	811.63
3	1. ETAPA	826.52	34	2. ETAPA	813.00
4	1. ETAPA	825.00	35	2. ETAPA	817.71
5	1. ETAPA	834.00	36	2. ETAPA	816.30
6	1. ETAPA	938.00	37	2. ETAPA	818.46
7	1. ETAPA	832.00	38	2. ETAPA	816.09
8	1. ETAPA	825.58	39	2. ETAPA	828.53
9	1. ETAPA	1193.89	40	2. ETAPA	842.88
10	1. ETAPA	865.74	41	2. ETAPA	940.80
11	1. ETAPA	855.67	42	2. ETAPA	905.35
12	1. ETAPA	865.22	43	2. ETAPA	863.39
13	1. ETAPA	883.77	44	2. ETAPA	842.57
14	1. ETAPA	863.71	45	2. ETAPA	833.37
15	1. ETAPA	837.96	46	2. ETAPA	849.26
16	1. ETAPA	847.67	47	2. ETAPA	825.01
17	1. ETAPA	838.72	48	2. ETAPA	821.00
18	1. ETAPA	938.37	49	2. ETAPA	815.29
19	1. ETAPA	814.14	50	2. ETAPA	1895.95
20	1. ETAPA	820.11	51	2. ETAPA	905.78
21	1. ETAPA	818.43	52	2. ETAPA	891.32
22	1. ETAPA	808.41	53	2. ETAPA	895.08
23	1. ETAPA	829.74	54	2. ETAPA	925.19
24	1. ETAPA	832.59	55	2. ETAPA	887.22
25	1. ETAPA	872.96	56	2. ETAPA	873.10
26	1. ETAPA	852.62	57	2. ETAPA	911.81
27	1. ETAPA	842.02	58	2. ETAPA	919.07
28	1. ETAPA	843.46	59	2. ETAPA	926.05
29	1. ETAPA	832.07	60	2. ETAPA	952.26
30	1. ETAPA	843.33	61	2. ETAPA	1396.03
31	1. ETAPA	1030.75			
STAVEBNÍ POZEMKY		28849.91			
VEŘEJNÁ PROSTRANÍ					
D		2. ETAPA	3208.63		
G		2. ETAPA	80.68		
C		2. ETAPA	3289.31		
SOUČET ZA 2. ETAPU		30892.69			
SOUČET ZA 1. ETAPU					
A		1. ETAPA	3744.83		
B		1. ETAPA	1900.16		
C		1. ETAPA	2136.91		
E		1. ETAPA	1171.46		
F		1. ETAPA	47.36		
VEŘEJNÉ PROSTRANÍ		9000.72			
SOUČET ZA 1. ETAPU		35850.63			
CELKOVÉ VÝMĚRY					
CELKOVÉ VÝMĚRY STAVEBNÍCH POZEMKŮ:		54453.29 m ²			
CELKOVÉ VÝMĚRY VEŘEJNÉHO PROSTRANÍ:		12290.03 m ²			
CELKOVÁ VÝMĚRA LOKALITY:		66743.32 m ²			
PROPOJOVACÍ CHODNÍK					
H		2. ETAPA	139.34		

VEŘEJNÁ PROSTRANÍ		
A	1. ETAPA	3744.83
B	1. ETAPA	1900.16
C	1. ETAPA	2136.91
E	1. ETAPA	1171.46
F	1. ETAPA	47.36
VEŘEJNÉ PROSTRANÍ	9000.72	
SOUČET ZA 1. ETAPU	35850.63	

CELKOVÉ VÝMĚRY		
CELKOVÉ VÝMĚRY STAVEBNÍCH POZEMKŮ:	54453.29 m ²	
CELKOVÉ VÝMĚRY VEŘEJNÉHO PROSTRANÍ:	12290.03 m ²	
CELKOVÁ VÝMĚRA LOKALITY:	66743.32 m ²	

PROPOJOVACÍ CHODNÍK		
H	2. ETAPA	139.34

LEGENDA PLOCH

- PLOCHY KOMUNIKACE
- PLOCHY ZELENĚ
- PLOCHY PARKOVACÍCH STÁNÍ
- PLOCHY PĚŠÍCH KOMUNIKACÍ
- PLOCHY PRO KOMUNÁLNÍ ODPAD

LEGENDA

STÁVAJÍCÍ INŽENÝRSKÉ SÍTĚ

- OBECNÍ BUDOVANÝ VODOVOD
- OBECNÍ BUDOVANÁ TLAKOVÁ KANALIZACE
- STÁVAJÍCÍ NADZEMNÍ EL. VEDENÍ 22kV - PŘEKLADANÉ
- RUŠENÝ SLOUP STAV. NADZEMNÍHO EL. VEDENÍ 22 kV


NOVÉ INŽENÝRSKÉ SÍTĚ

- NOVÝ VODOVOD
- BUDOUCÍ UVAŽOVANÉ PROPOJENÍ ŘADŮ - NEJÍ PŘEDMĚTEM ŘEŠENÍ
- NOVÁ TLAKOVÁ KANALIZACE
- NOVÁ DEŠŤOVÁ KANALIZACE
- NOVÉ KABELOVÉ VEDENÍ NN, VN
- NOVÉ ROZVODY MÍSTNÍ TELEFONNÍ SÍTĚ
- VEŘEJNÉ OSVĚTLENÍ 1kV
- NOVÉ KABELOVÉ EL. VEDENÍ 22kV - PŘELOŽKA + NOVÝ SLOUP
- NOVÁ TRAFOSTANICE

- HYDRANT NADZEMNÍ
- HYDRANT PODZEMNÍ

HRANICE

- HRANICE STAVBY
- HRANICE POZEMKŮ VE VLASTNOSTI INVESTORA - cca 66.753 m²
- CHODNÍK PRO PĚŠÍ DLE ÚP NEJÍ PŘEDMĚTEM ŘEŠENÍ DUR

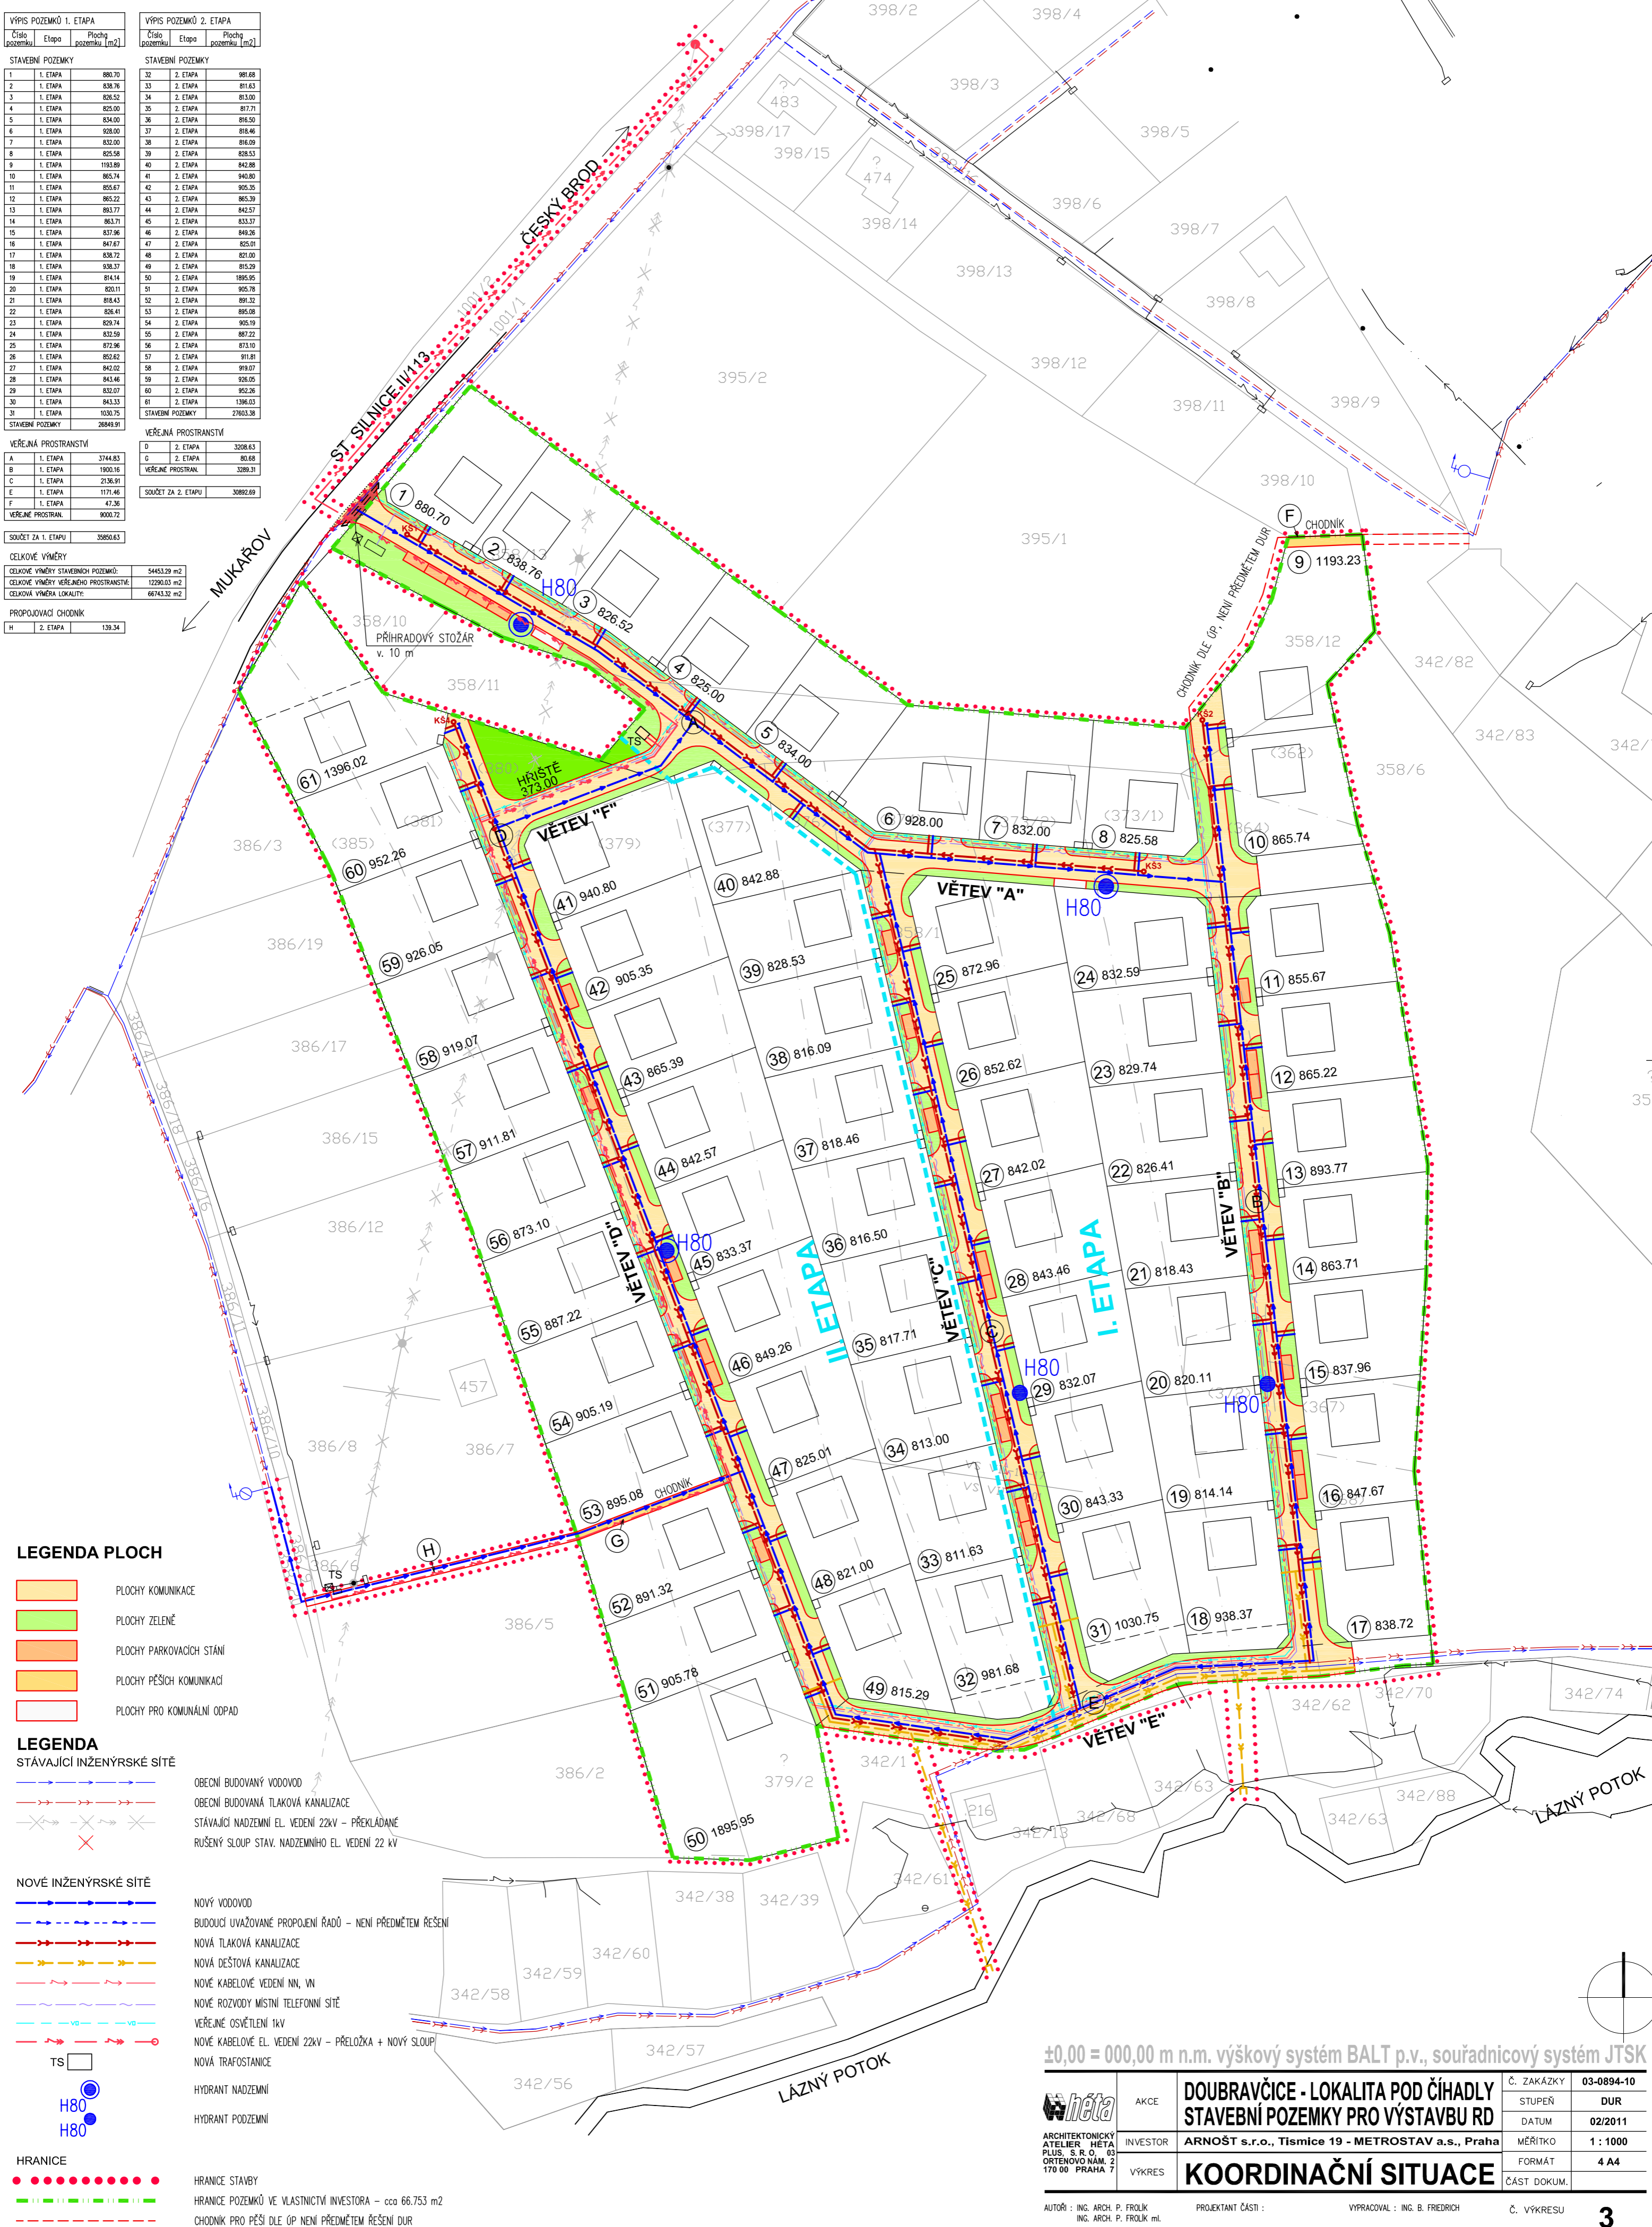

±0,00 = 000,00 m n.m. výškový systém BALT p.v., souřadnicový systém JTSK

 ARCHITEKTONICKÝ ATELIER HETA PLUS, S. R. O. ORTOVENOVÁ NÁM. 2 170 00 PRAHA 7	AKCE	DOUBRAVICE - LOKALITA POD ČIHADLY STAVEBNÍ POZEMKY PRO VÝSTAVBU RD	Č. ZAKÁZKY	03-0894-10
	INVESTOR	ARNOST s.r.o., Tismice 19 - METROSTAV a.s., Praha	STUPEŇ	DUR
	VÝKRES	KOORDINAČNÍ SITUACE	DATUM	02/2011
			MĚŘÍTKO	1 : 1000
			FORMÁT	4 A4
			ČÁST DOKUM.	